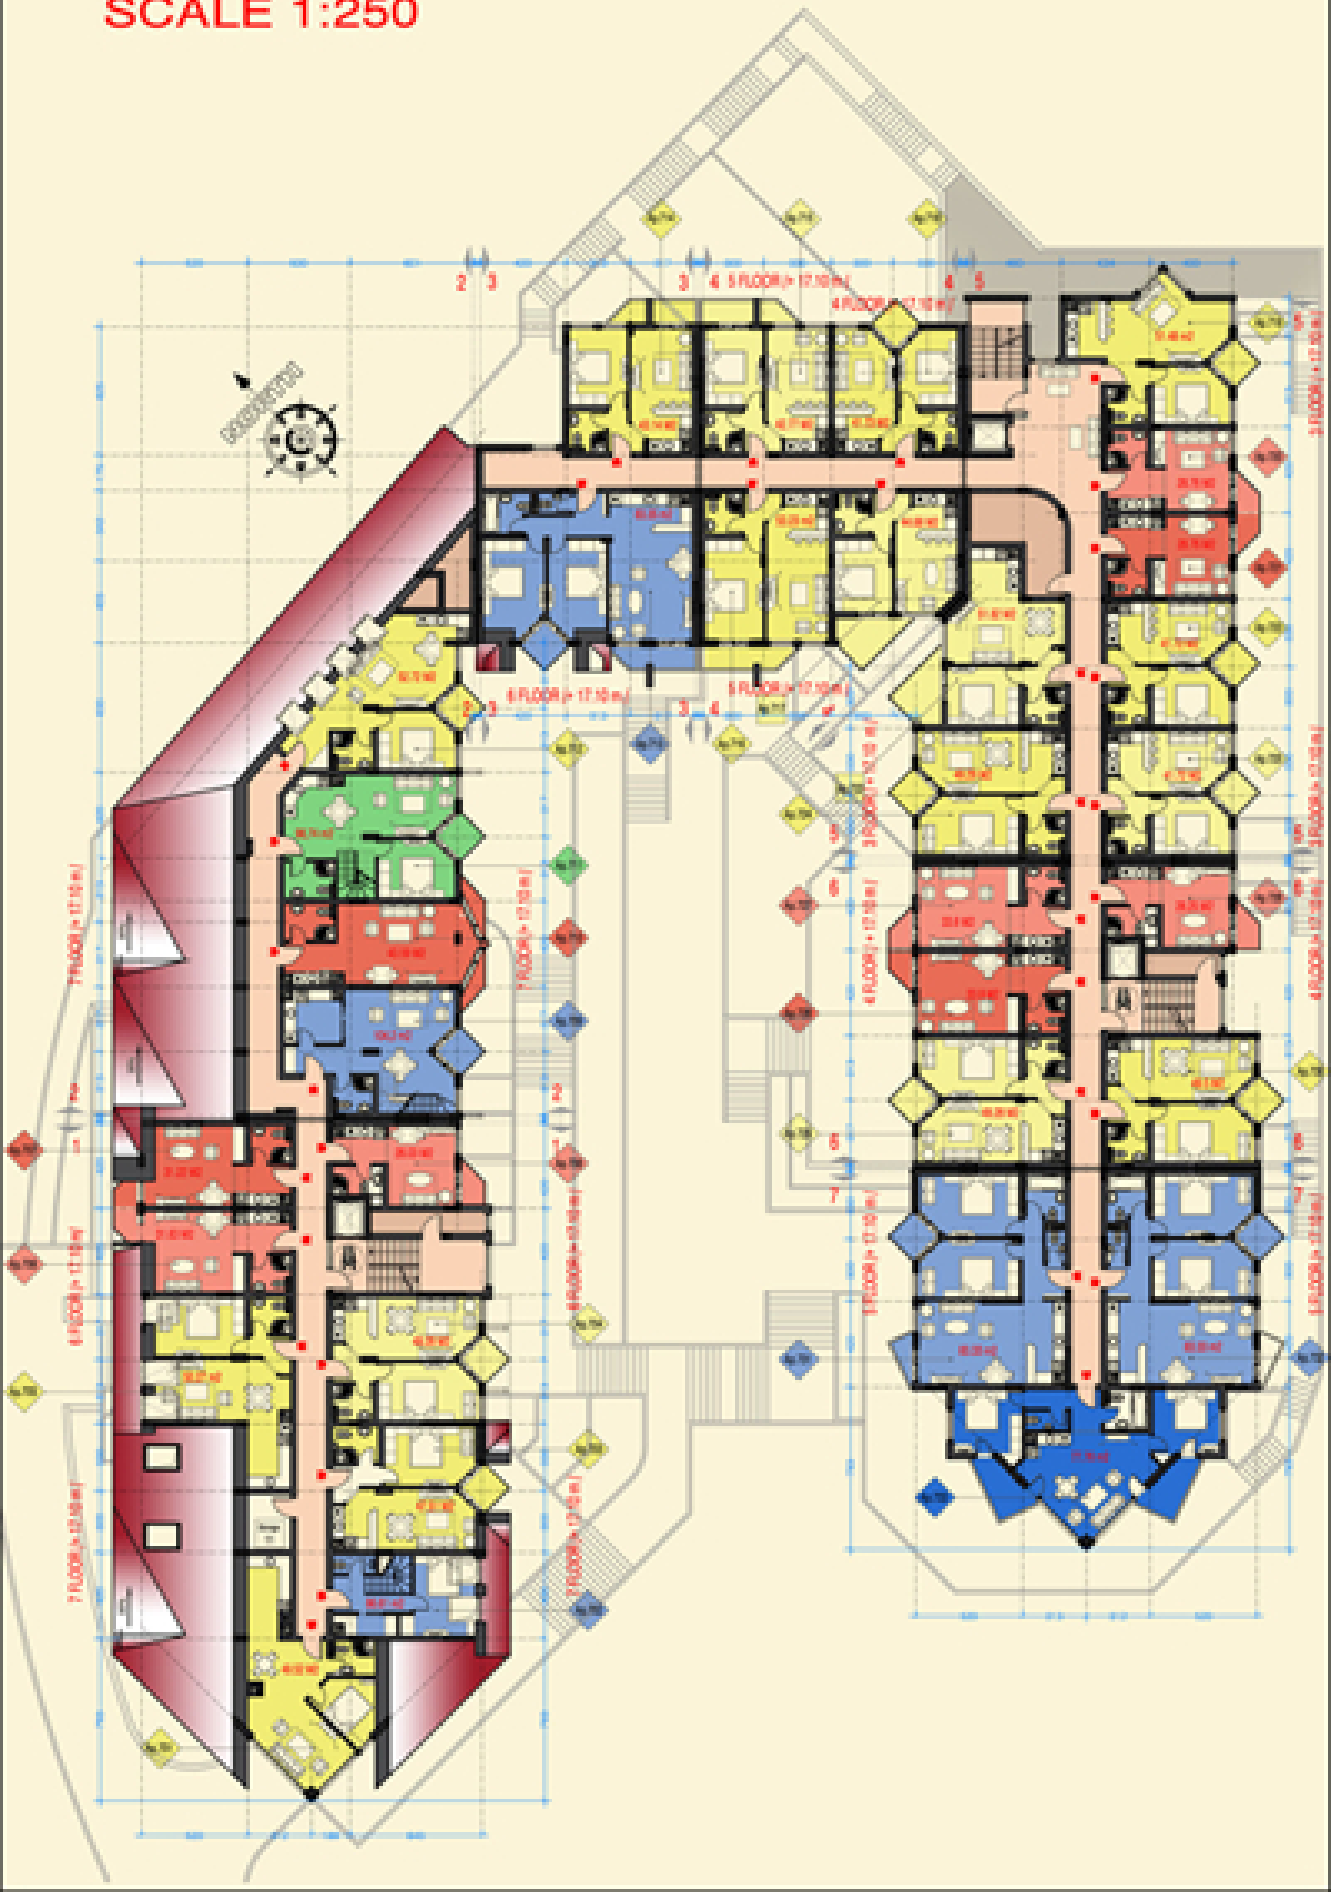FLOOR LEVEL + 17.10
SCALE 1:250