


ЖИЛИЩНА СГРАДА - СЕКЦИИ "А" И "В"
 ПЛАН ПЪРВИ ЕТАЖ - КОТА +0,50=1022
 М 1:50

legend

- 2 bedroom**
- 1 bedroom**
- maisonette 1 bedroom**
- studio**
- maisonette 2 bedroom**

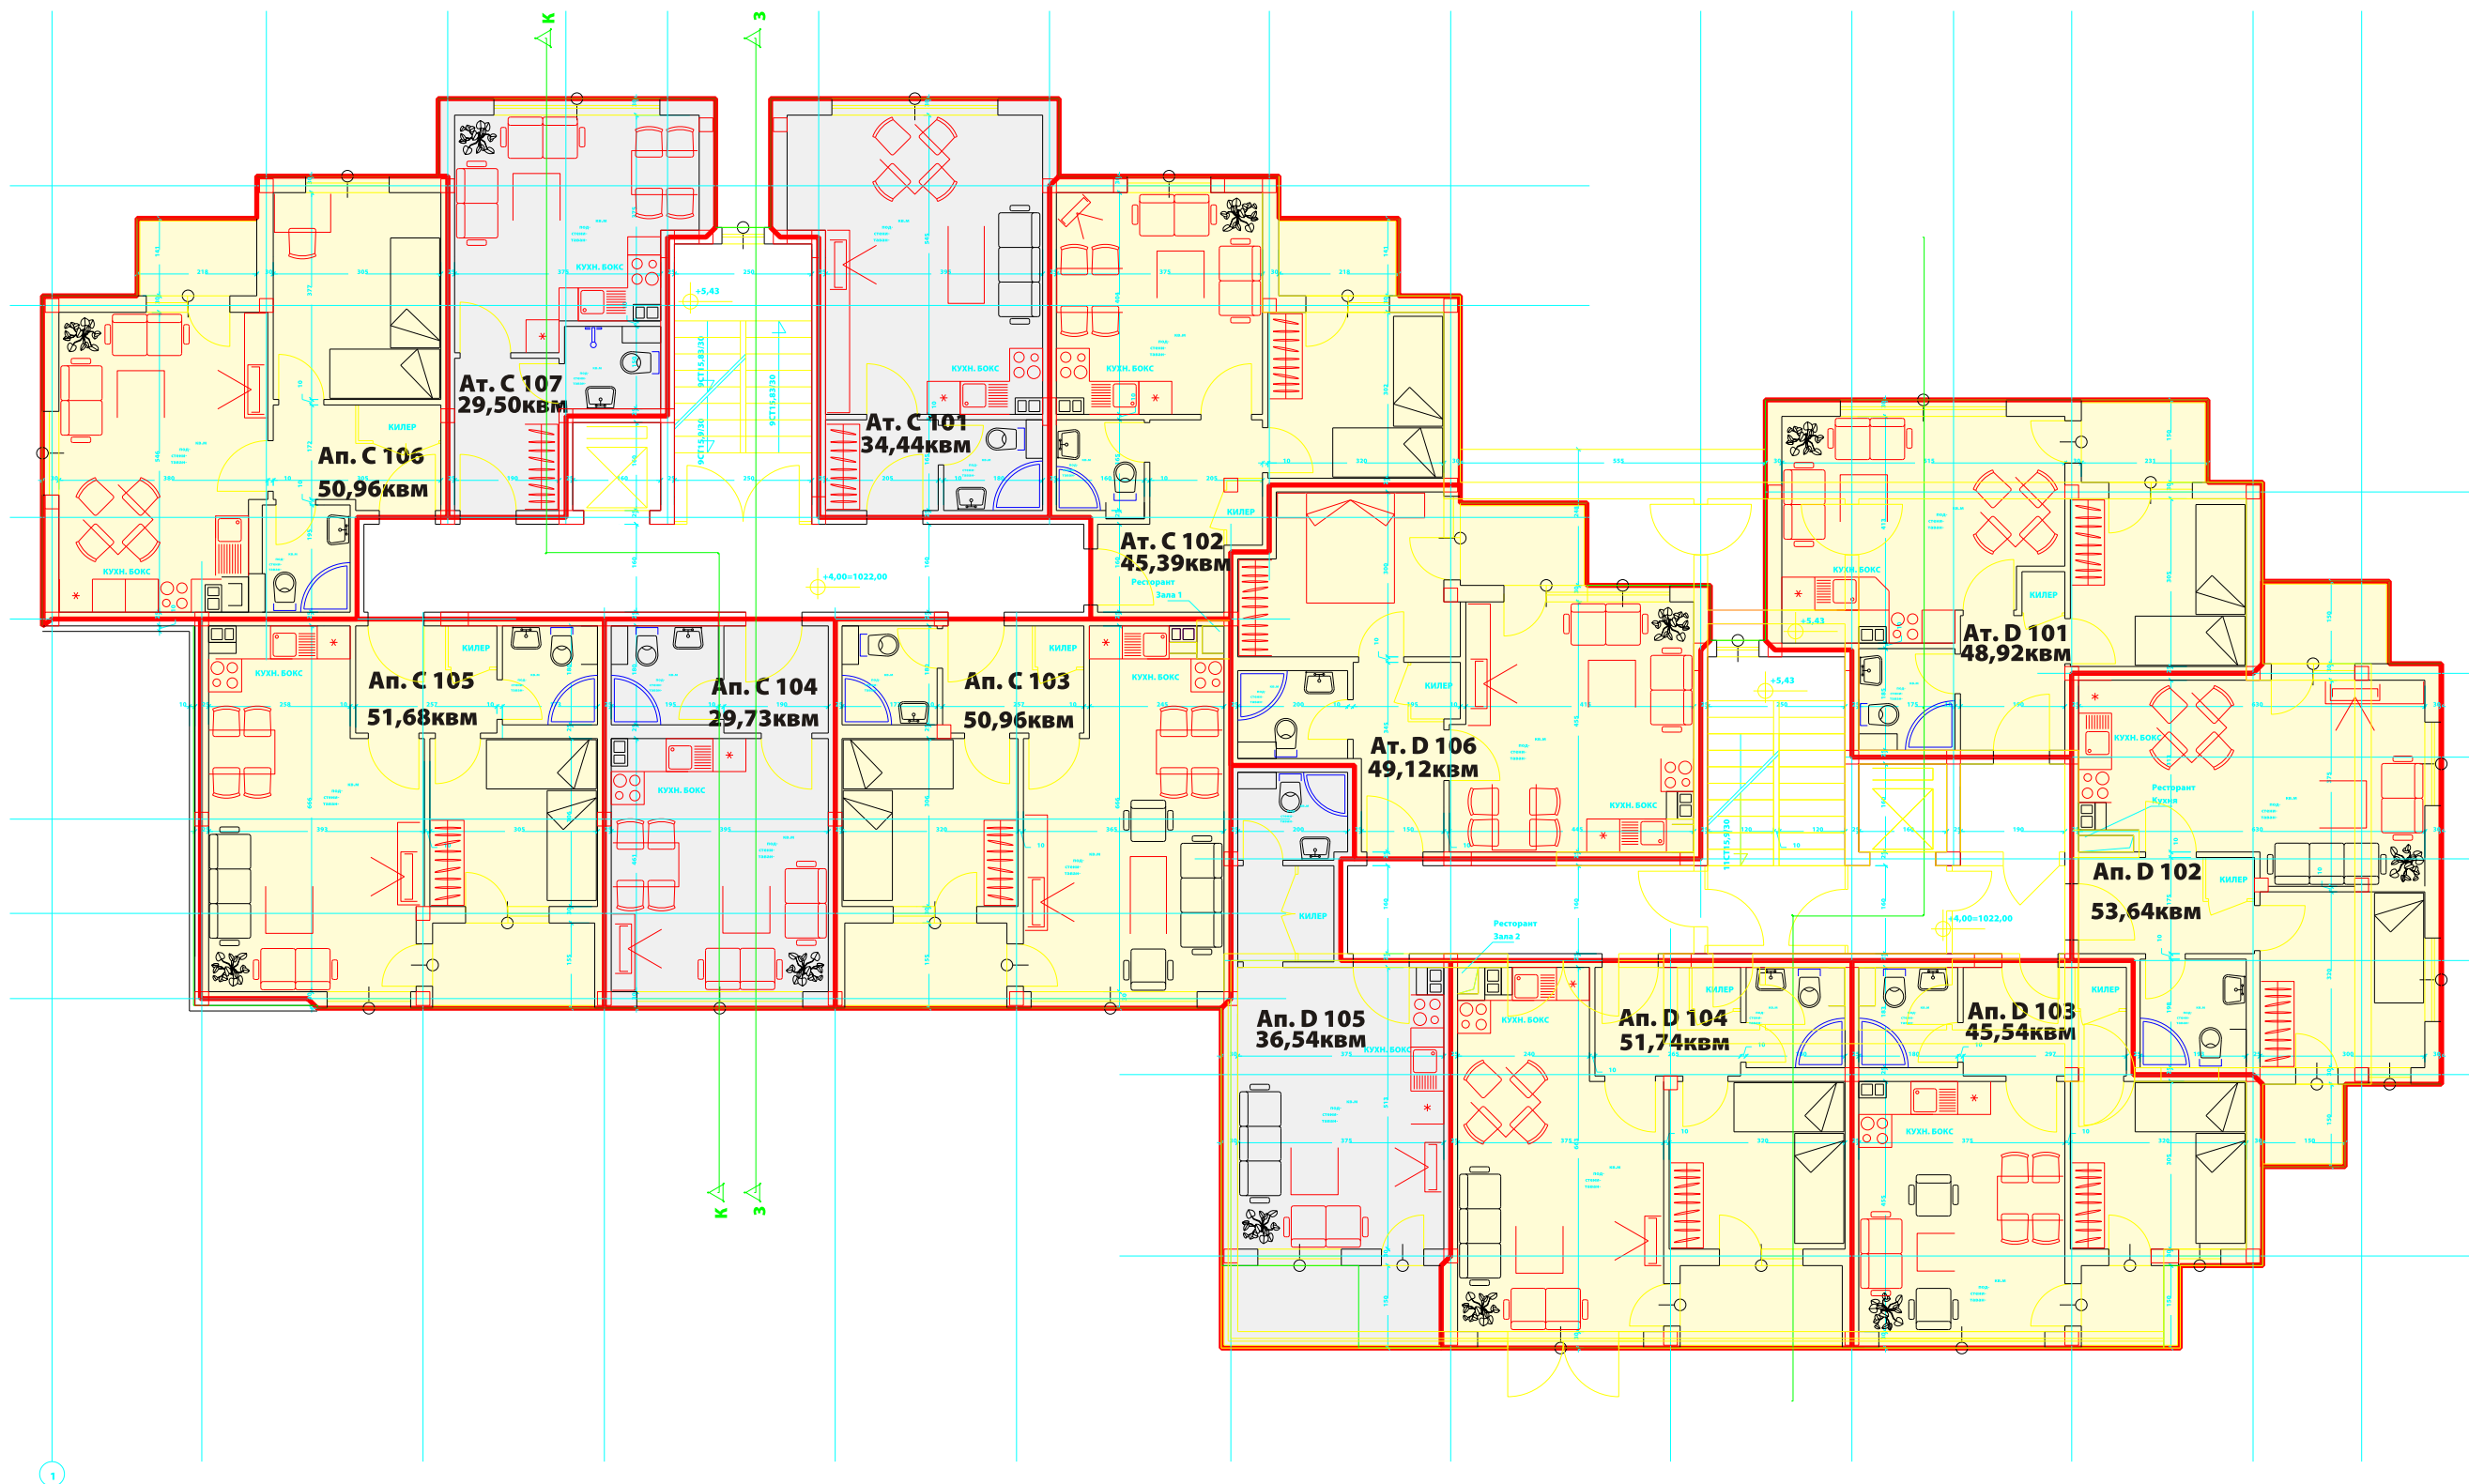


ЖИЛИЩНА СГРАДА - СЕКЦИИ "С" И "D"
 ПЛАН ПЪРВИ ЕТАЖ - КОТА +4,00=1022
 М 1:50

ОБЕКТОПОДВЕКСТ		ИНВЕСТИТОР	МАЩАБ
ИНВЕСТИТОР	"КАСТ" БООД	МАЩАБ	1:50
ПРОЕКТАНТИ	АСВРЕДЪРЪ К. АРНАУДОВ	ФАЗА	РП
СЪГЛАСВАЩИ ЧЕЛОВЕК	АР. АРЪН. М. ТЕНЕВА	ДАТА	03.2006г.
УТВЕРЖАВАЩИ	СК	ЛИСТ	—
УПРАВЛЯВАЩИ	АР. К. АРНАУДОВ		


Legend

- 2 bedroom**
- 1 bedroom**
- maisonette 1 bedroom**
- studio**
- maisonette 2 bedroom**

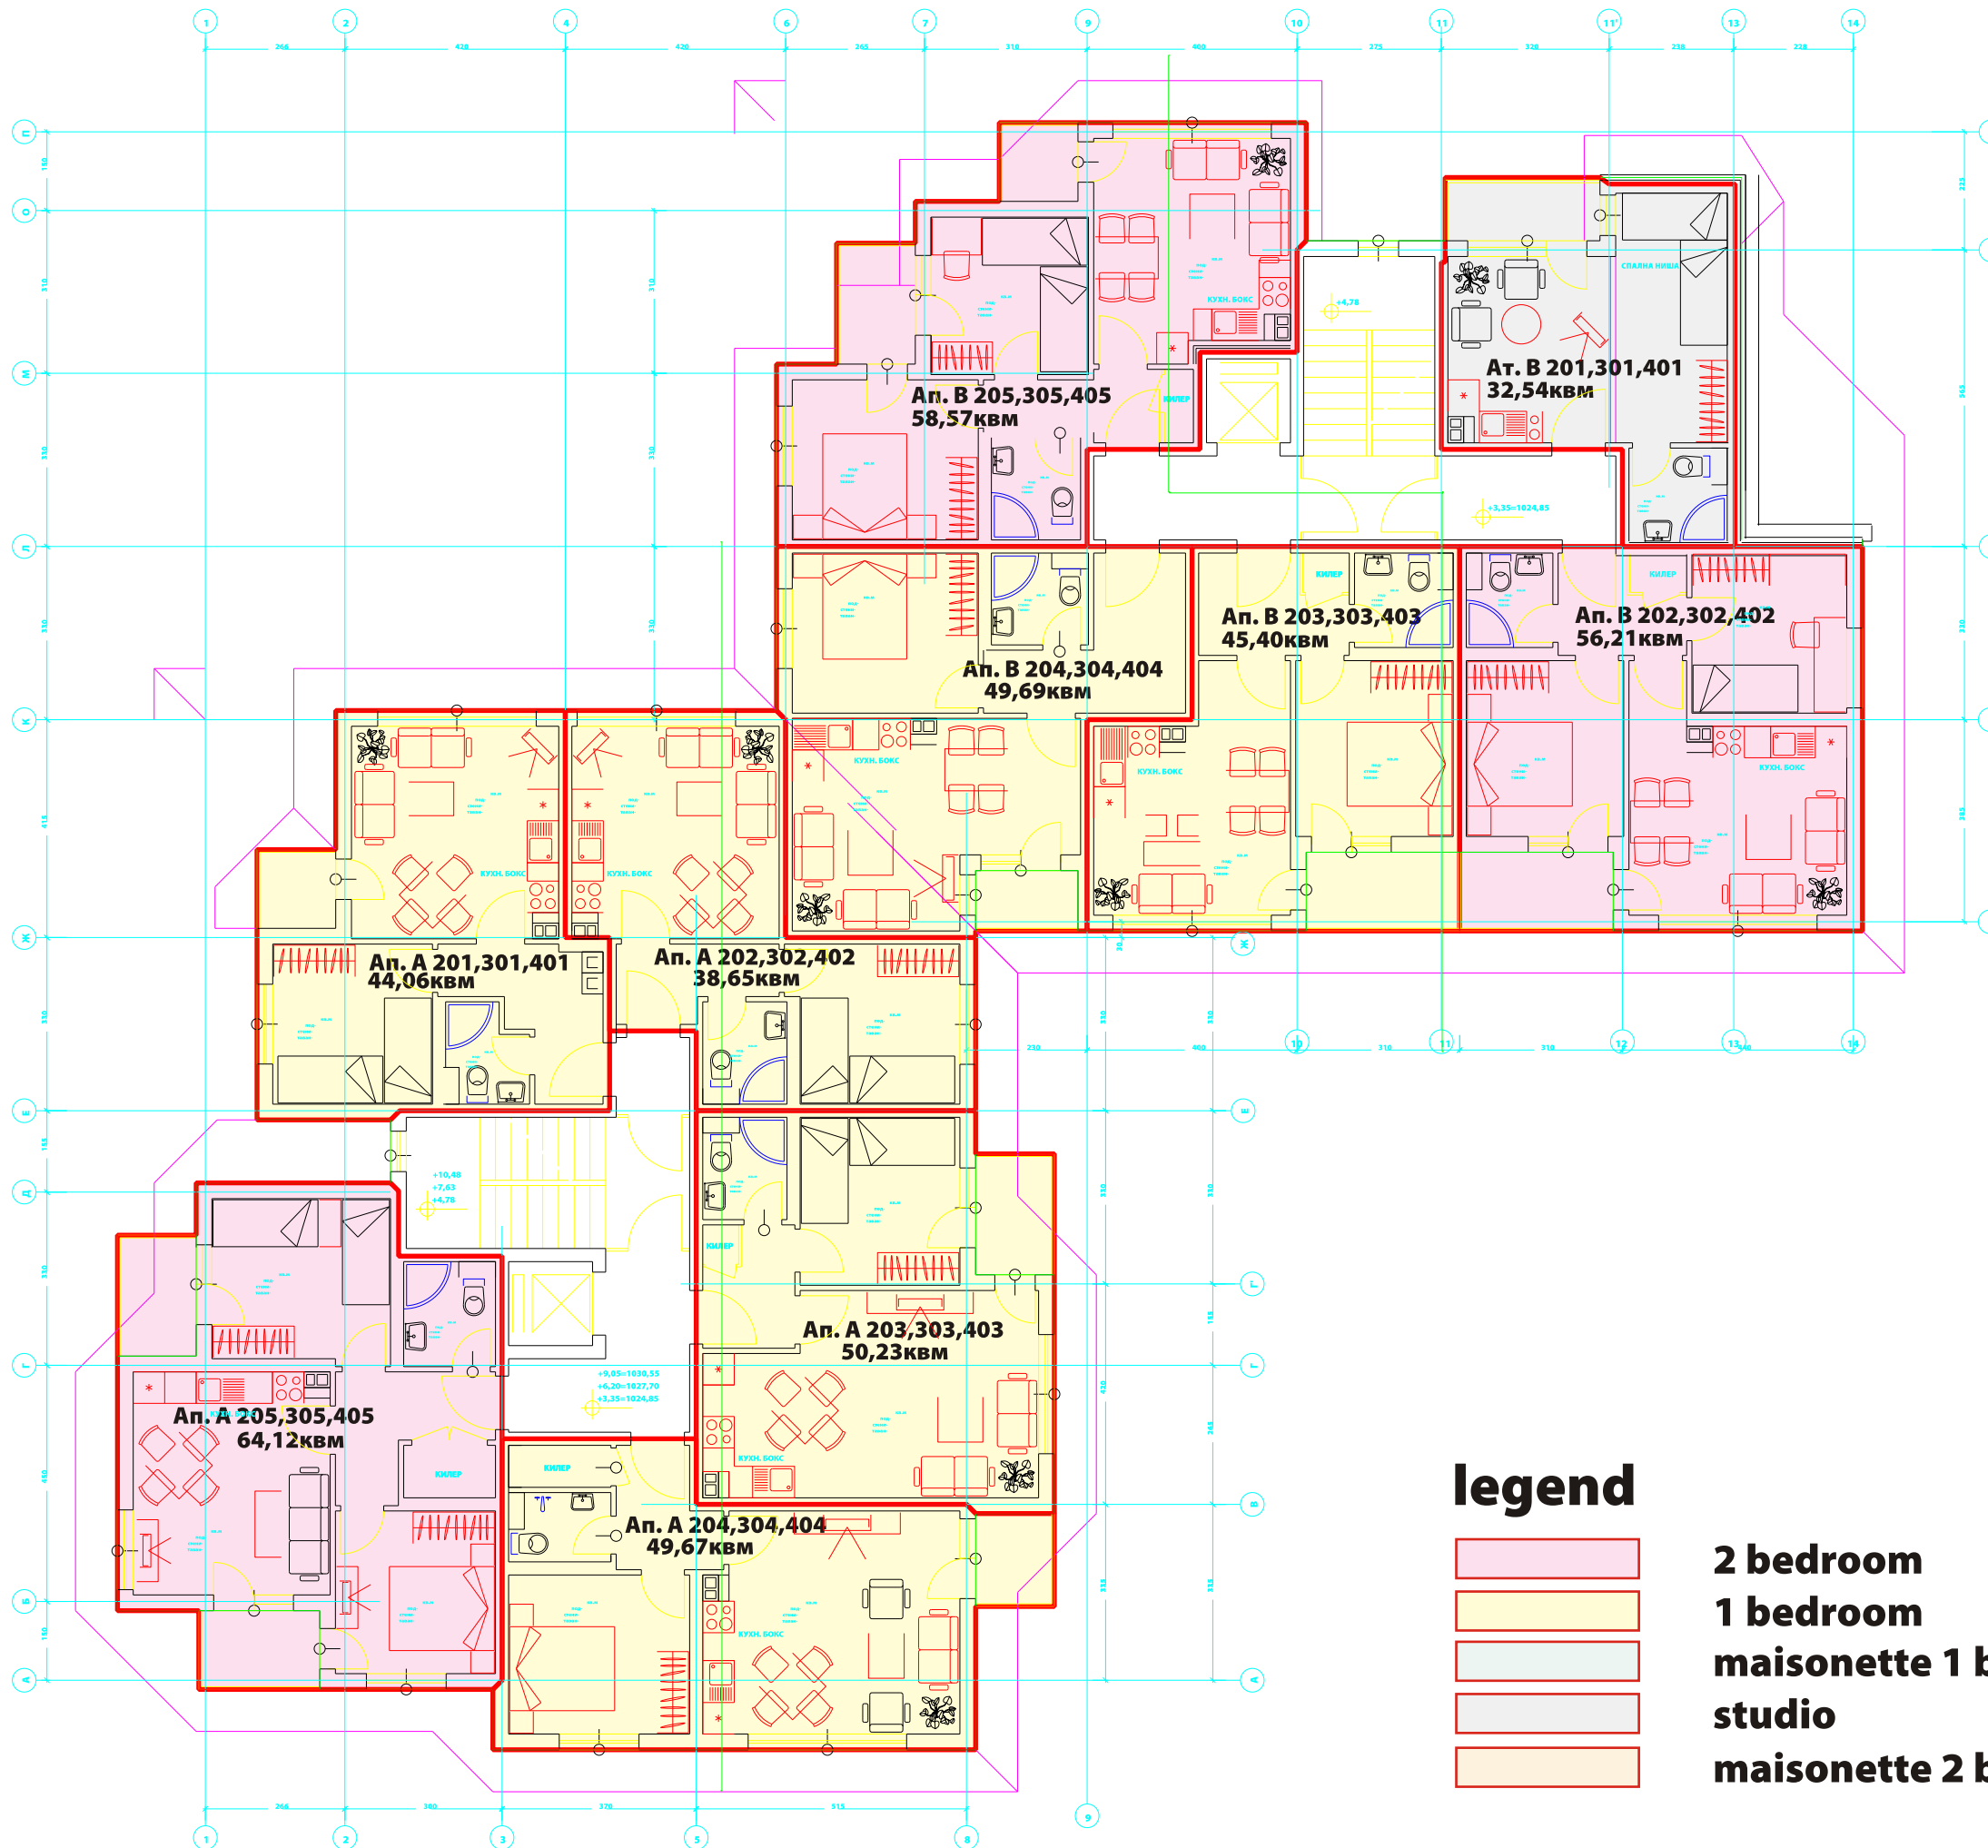

Legend

- 2 bedroom**
- 1 bedroom**
- maisonette 1 bedroom**
- studio**
- maisonette 2 bedroom**

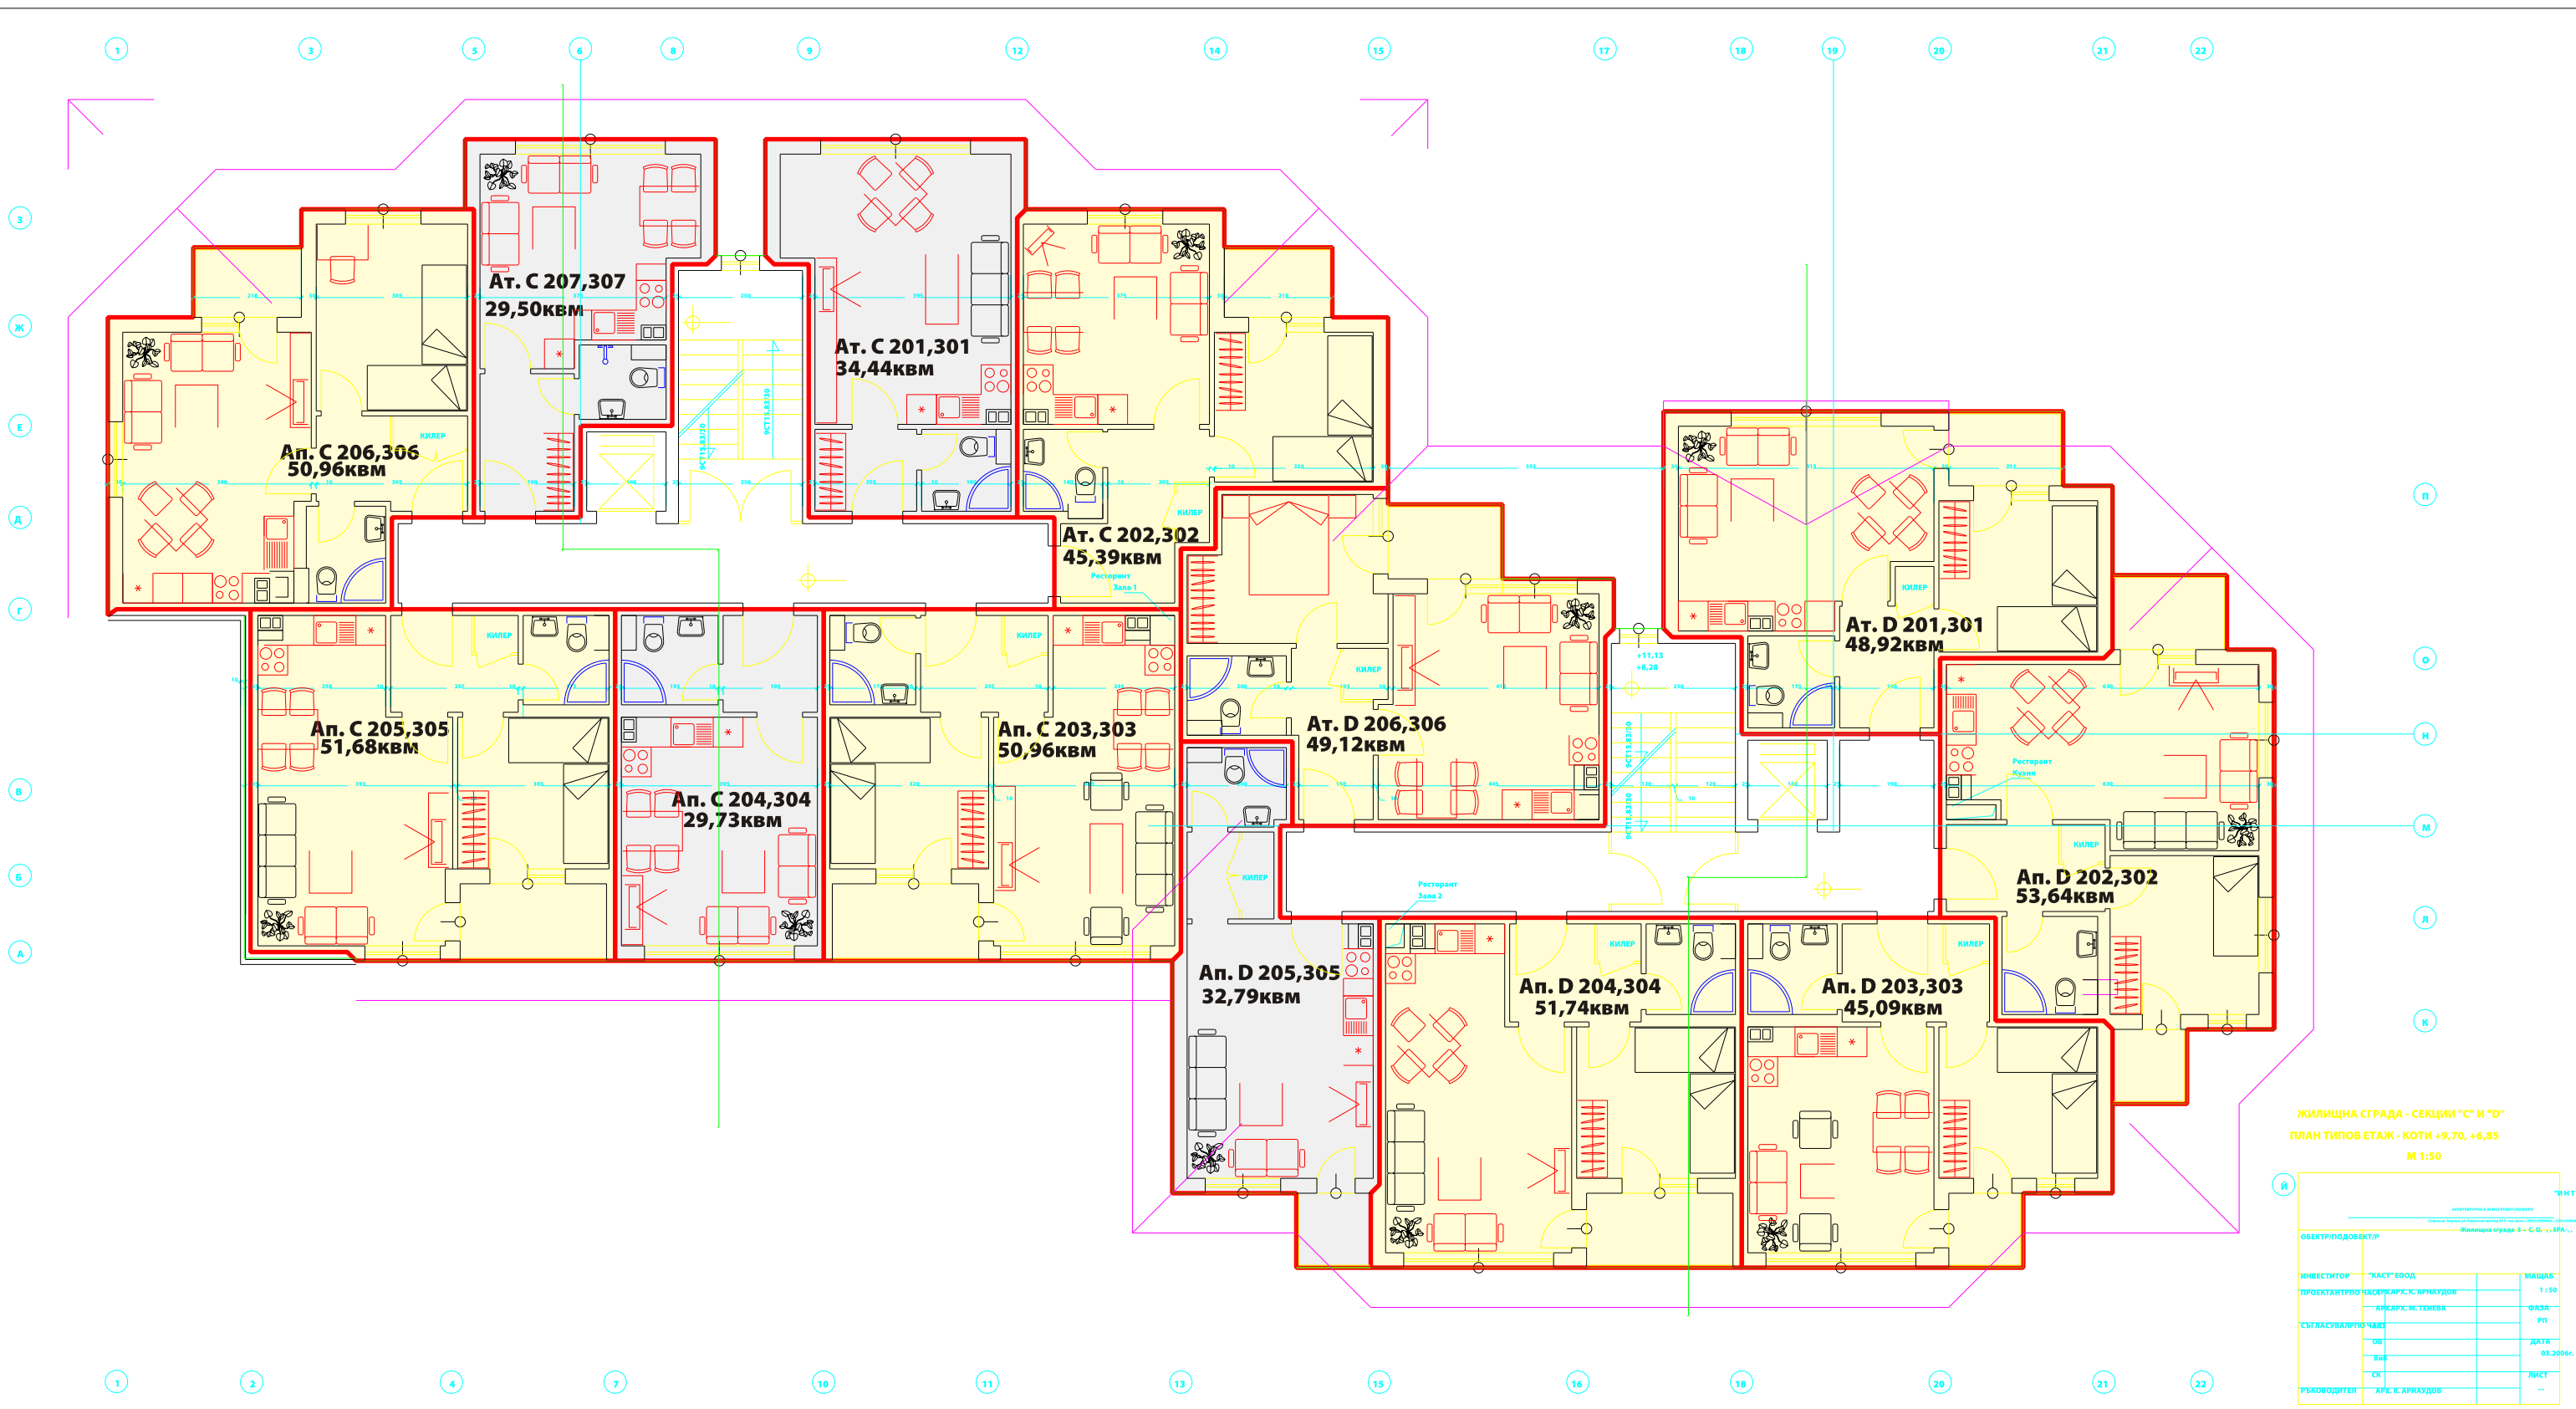


ЖИЛИЩНА СГРАДА - СЕКЦИИ "С" И "D"
 ПЛАН ТИПОВ ЕТАЖ - КОТИ +9,70, +6,85
 М 1:50

ИНВЕСТИТОР	ПРОЕКТАНТ	МАЩАБ
ИАСТ ЕООД	ИАСТ ЕООД	1:50
АРХ. К. АРНАУДОВ	АРХ. К. АРНАУДОВ	ФАЗА
СЪГЛАСУВАЛИ	СЪГЛАСУВАЛИ	РП
ДВ	ДВ	ДАТА
СК	СК	03.2006г.
РЪКОВОДИТЕЛ	АРХ. К. АРНАУДОВ	ЛИСТ


Legend

- 2 bedroom**
- 1 bedroom**
- maisonette 1 bedroom**
- studio**
- maisonette 2 bedroom**

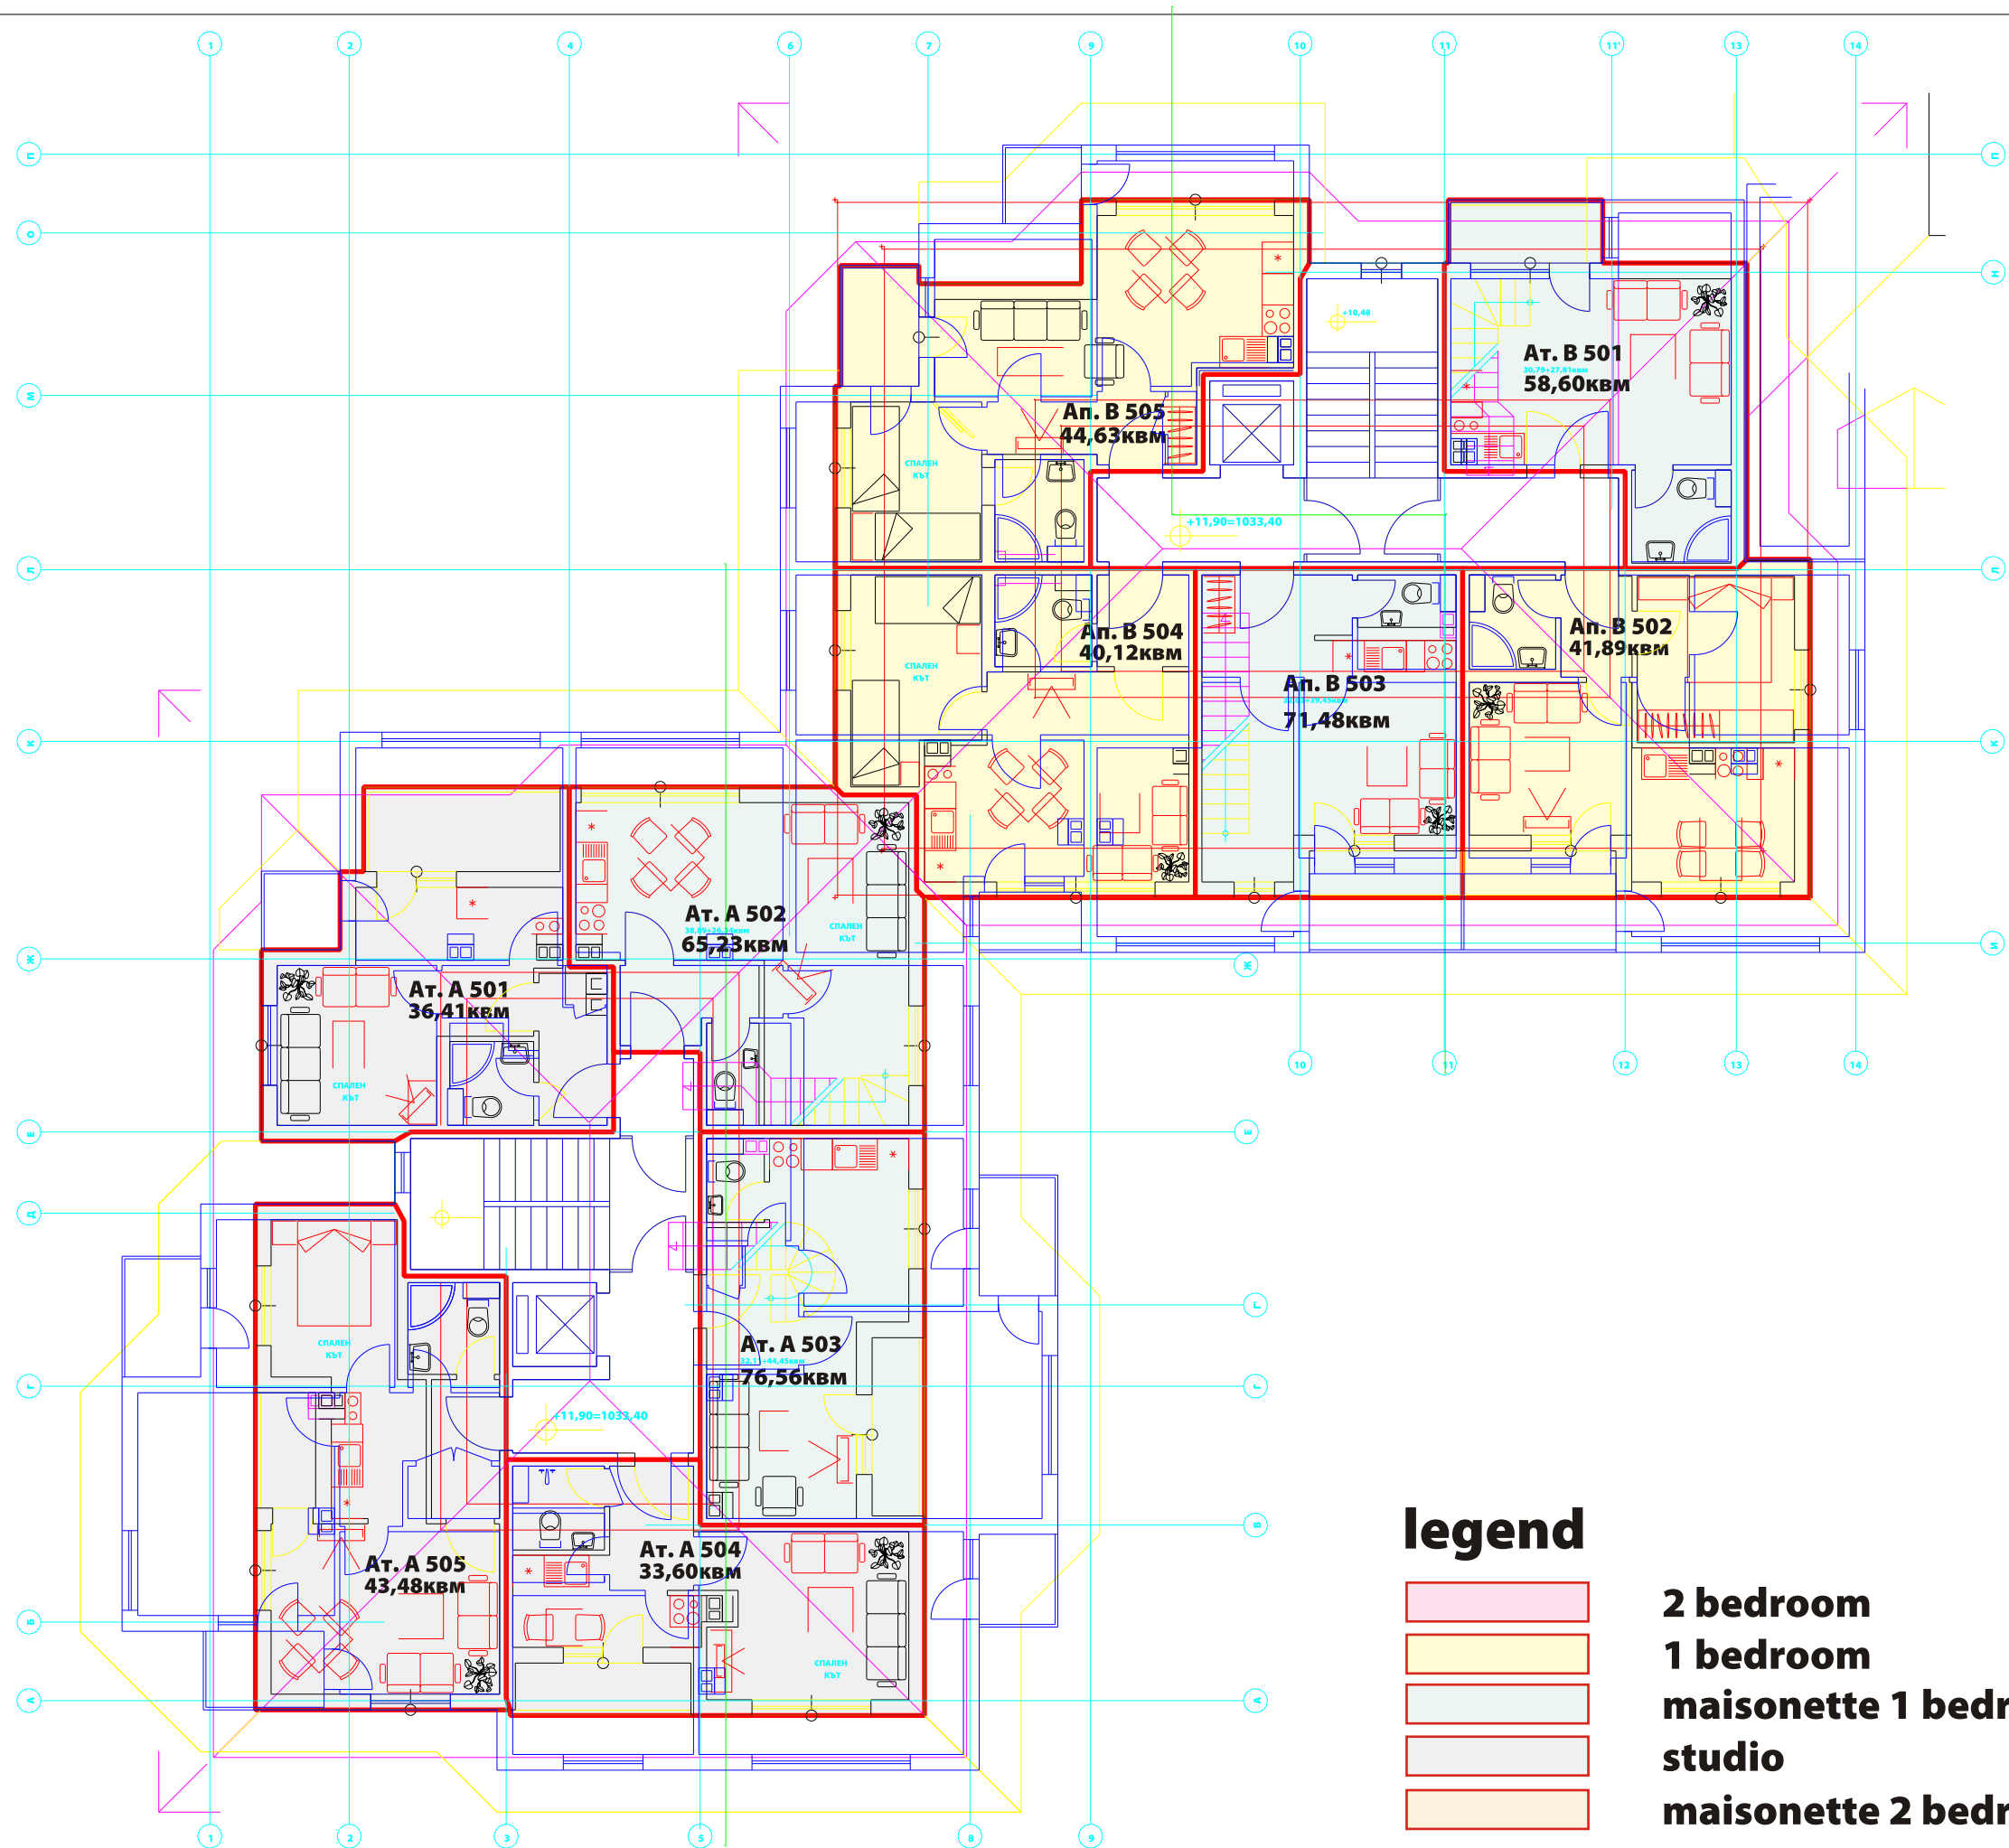

legend


- 2 bedroom**
- 1 bedroom**
- maisonette 1 bedroom**
- studio**
- maisonette 2 bedroom**

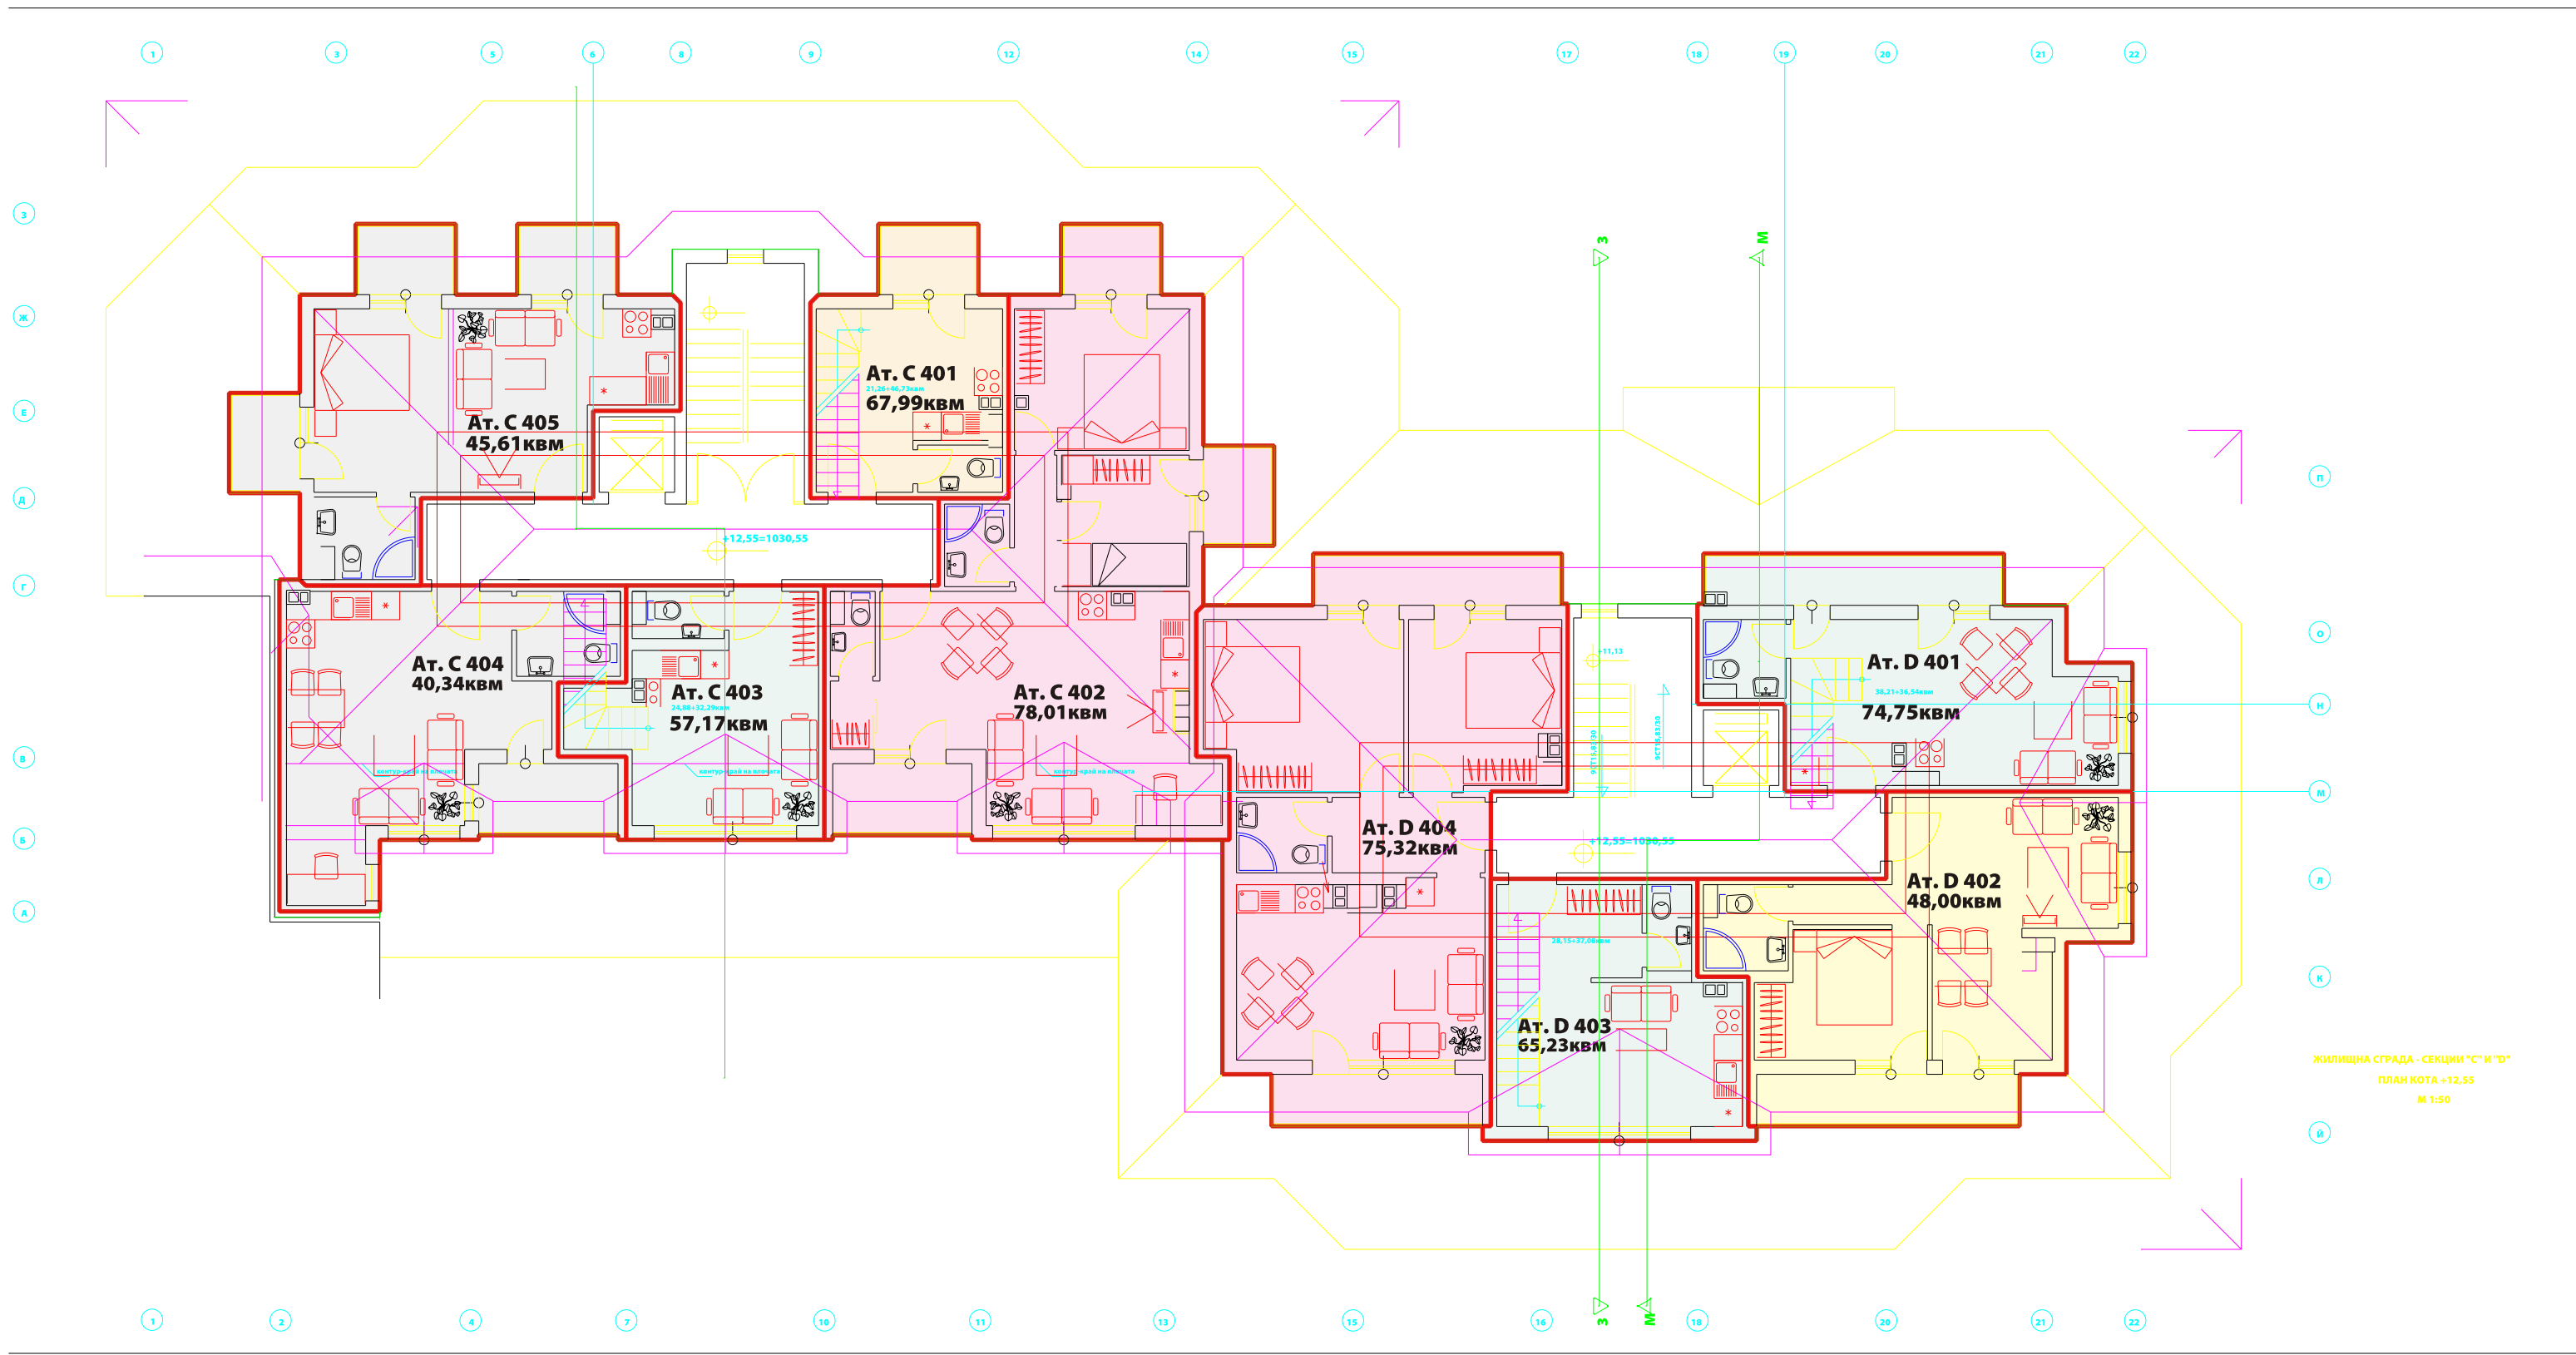

ЖИЛИЩНА СГРАДА - СЕКЦИИ "С" И "D"
 ПЛАН КОТА +12,55
 М 1:50

legend


- 2 bedroom**
- 1 bedroom**
- maisonette 1 bedroom**
- studio**
- maisonette 2 bedroom**

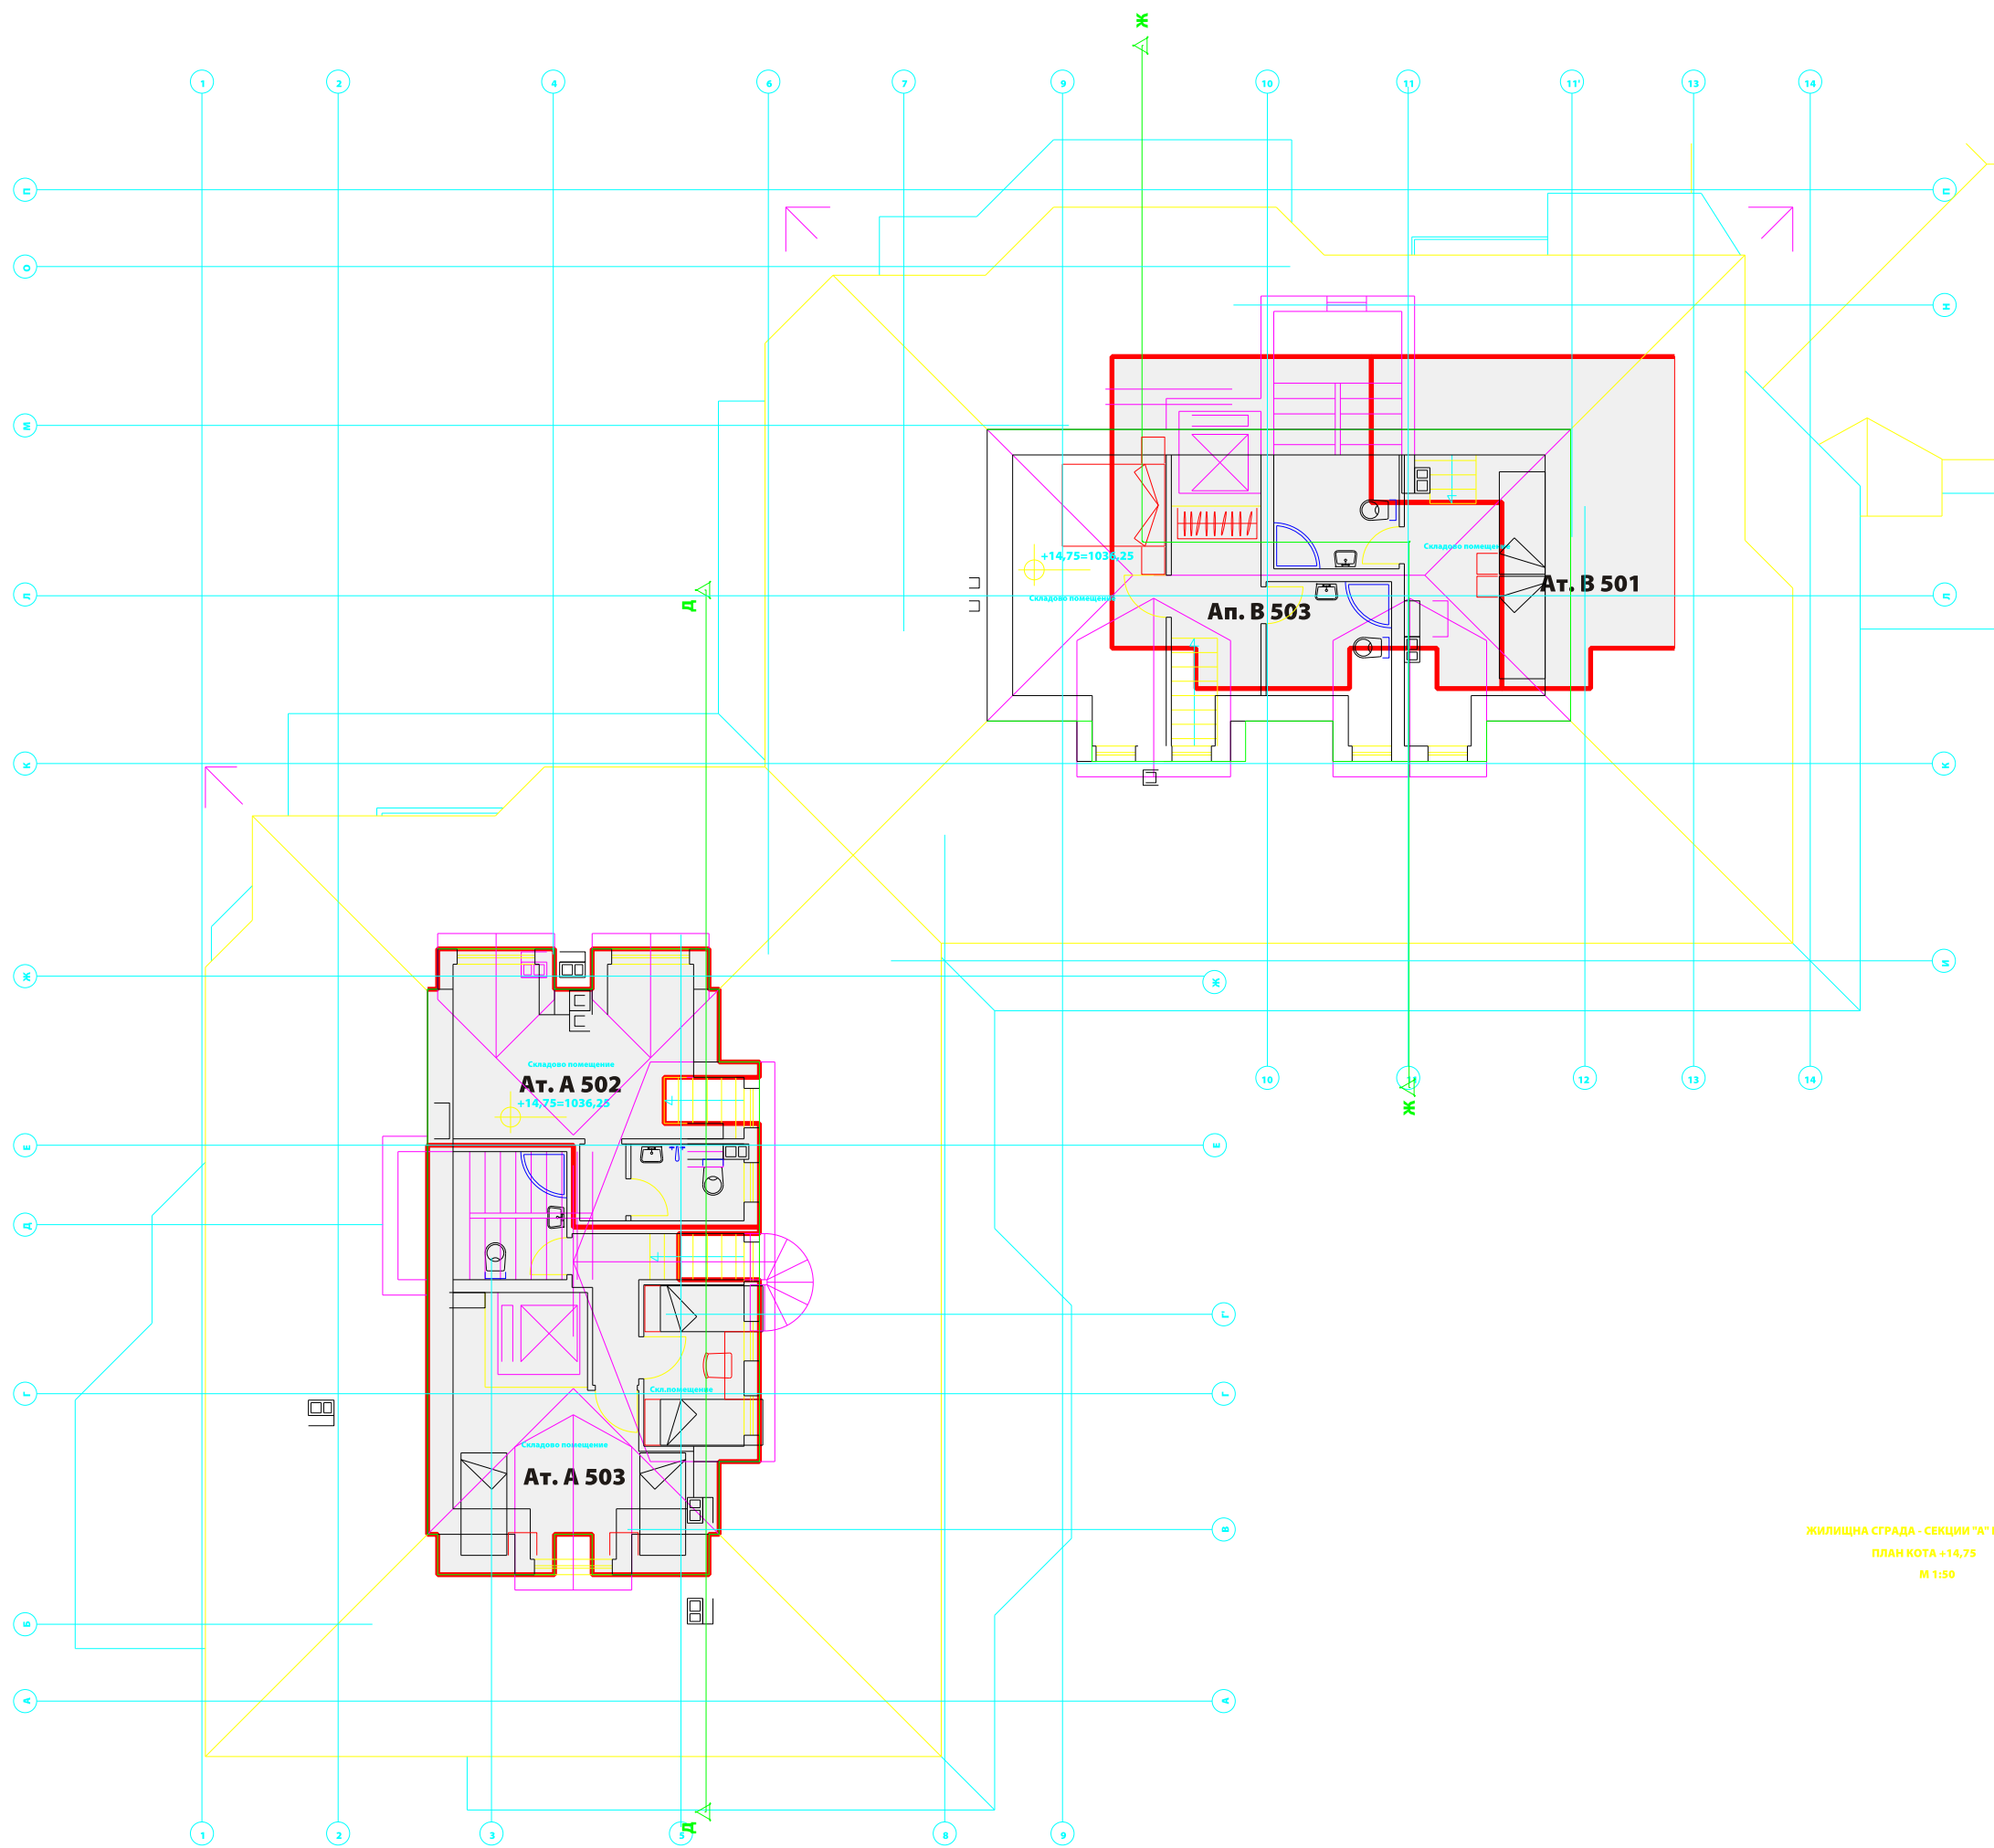

ЖИЛИЩНА СГРАДА - СЕКЦИИ "А" И "Б"
 ПЛАН КОТА +14,75
 М 1:50

legend

- 2 bedroom**
- 1 bedroom**
- maisonette 1 bedroom**
- studio**
- maisonette 2 bedroom**

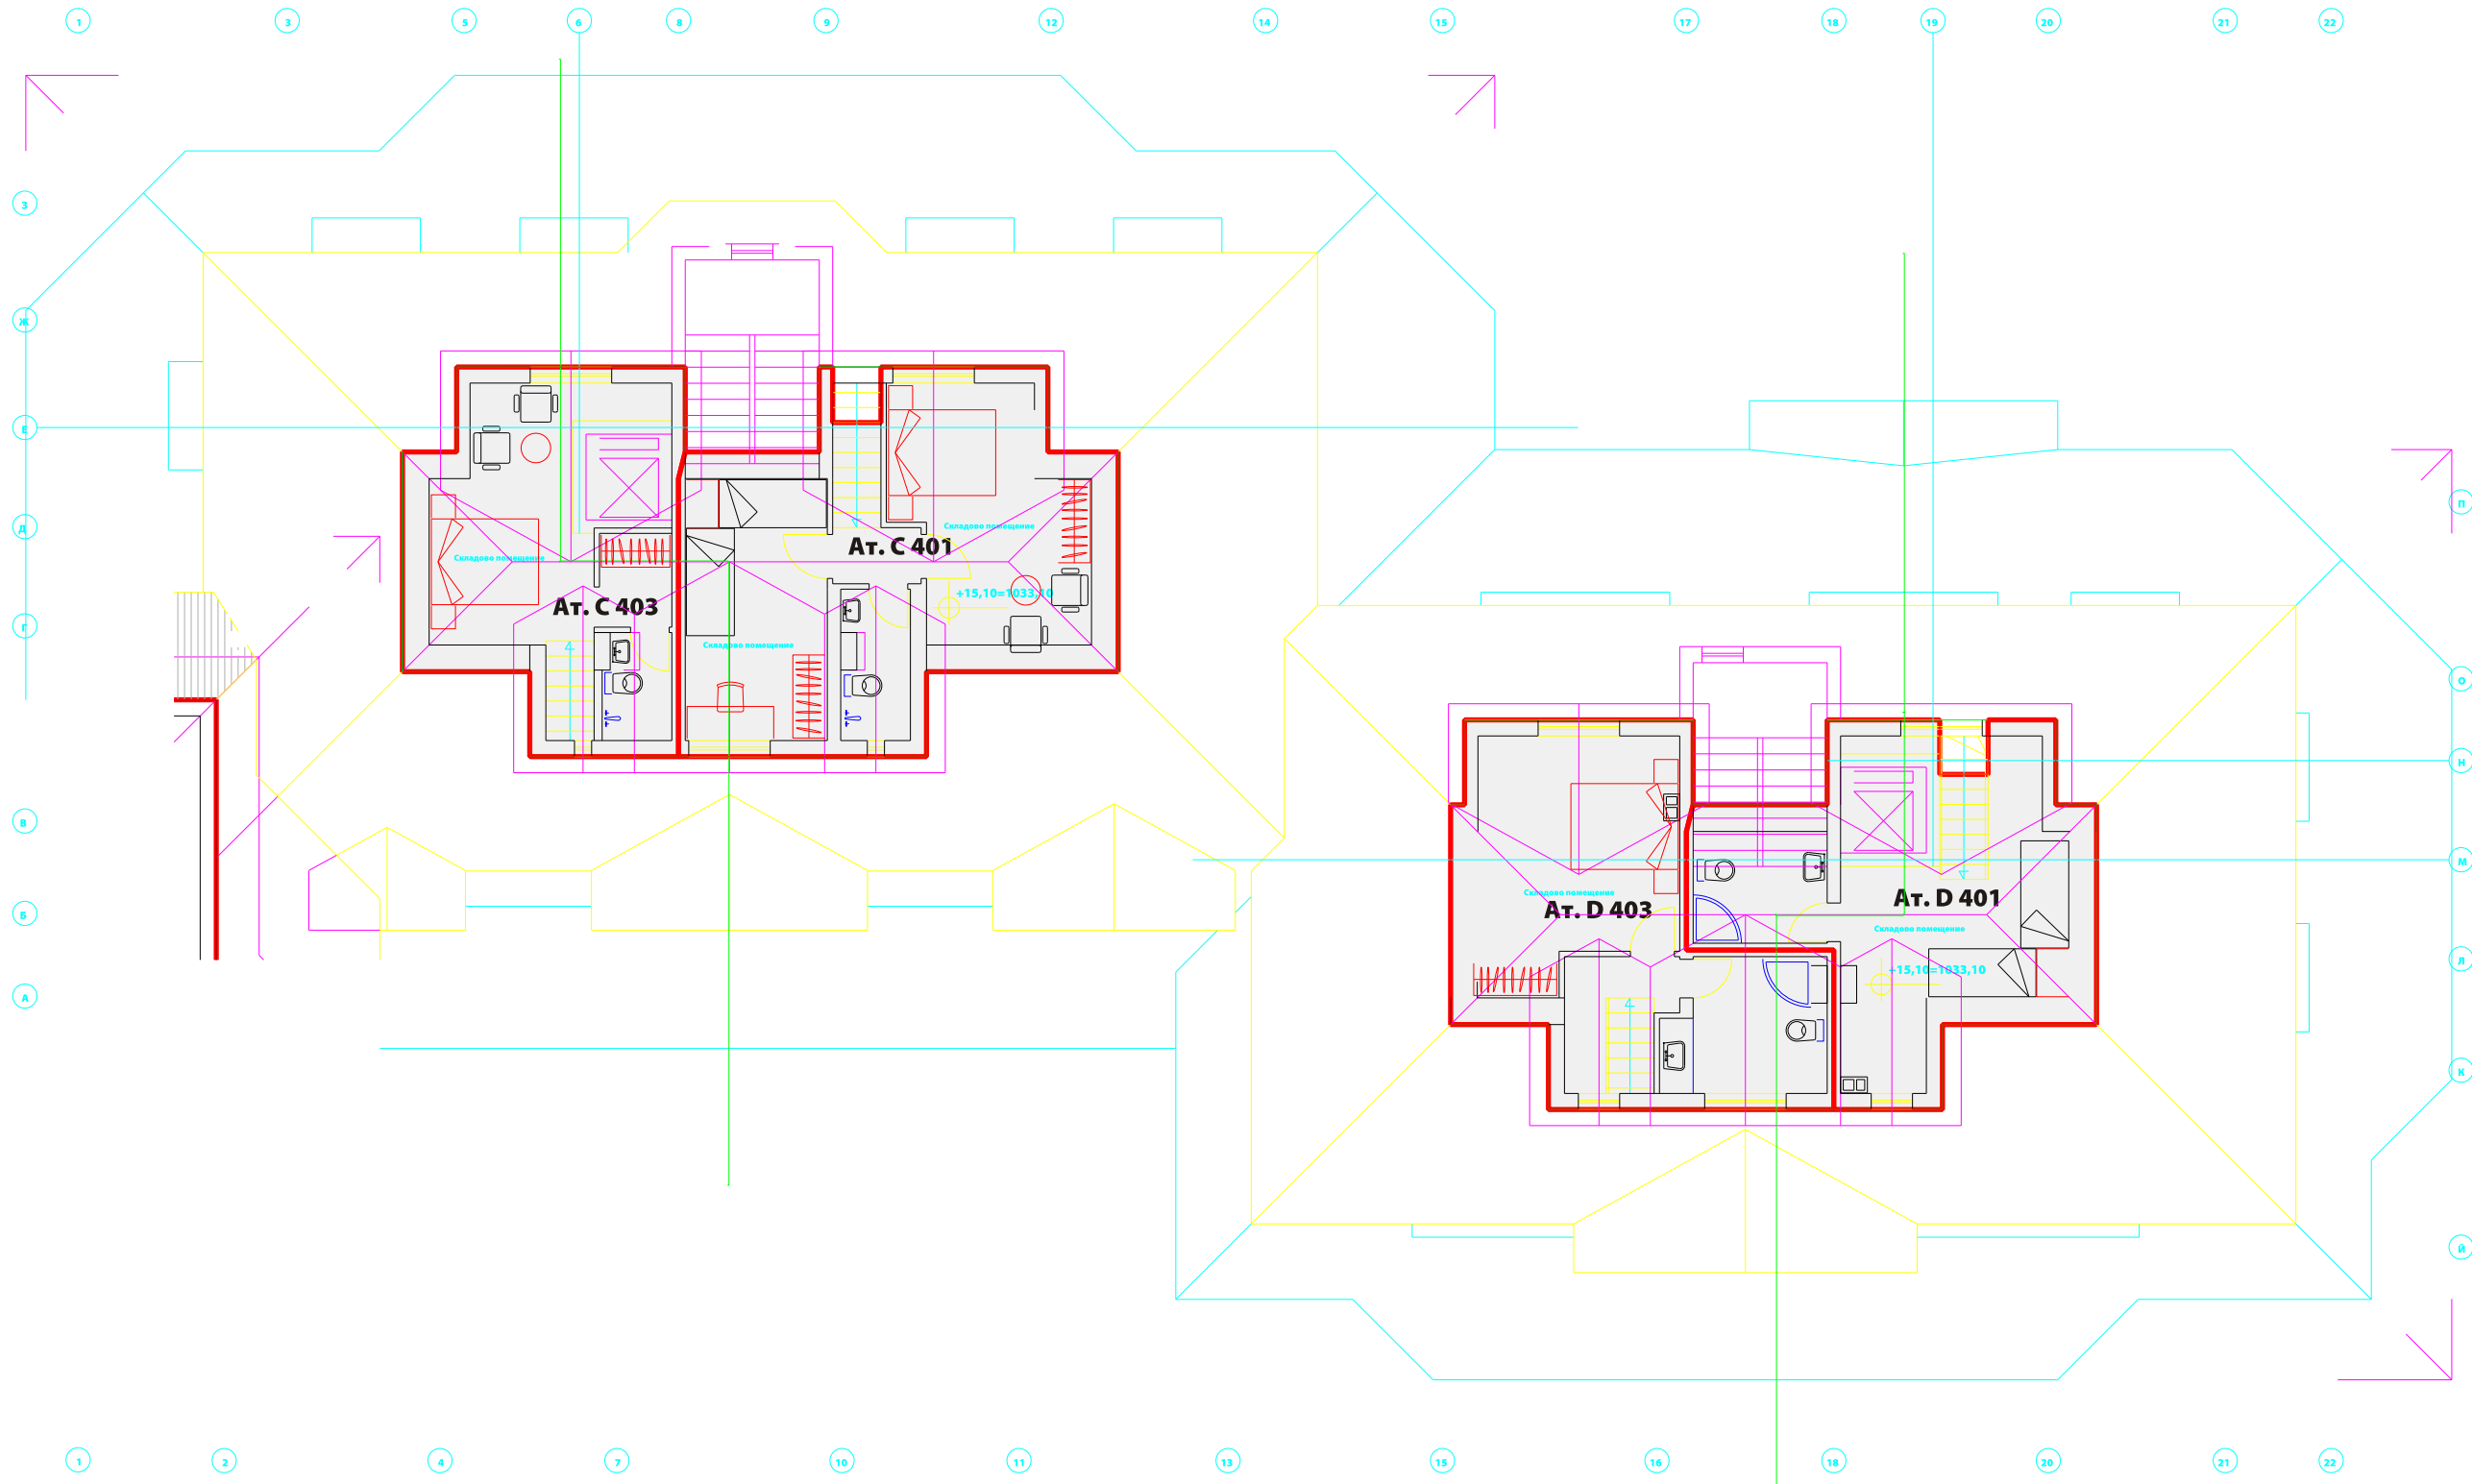

legend

- 2 bedroom**
- 1 bedroom**
- maisonette 1 bedroom**
- studio**
- maisonette 2 bedroom**