


ЕТАЖ 2 1st Floor

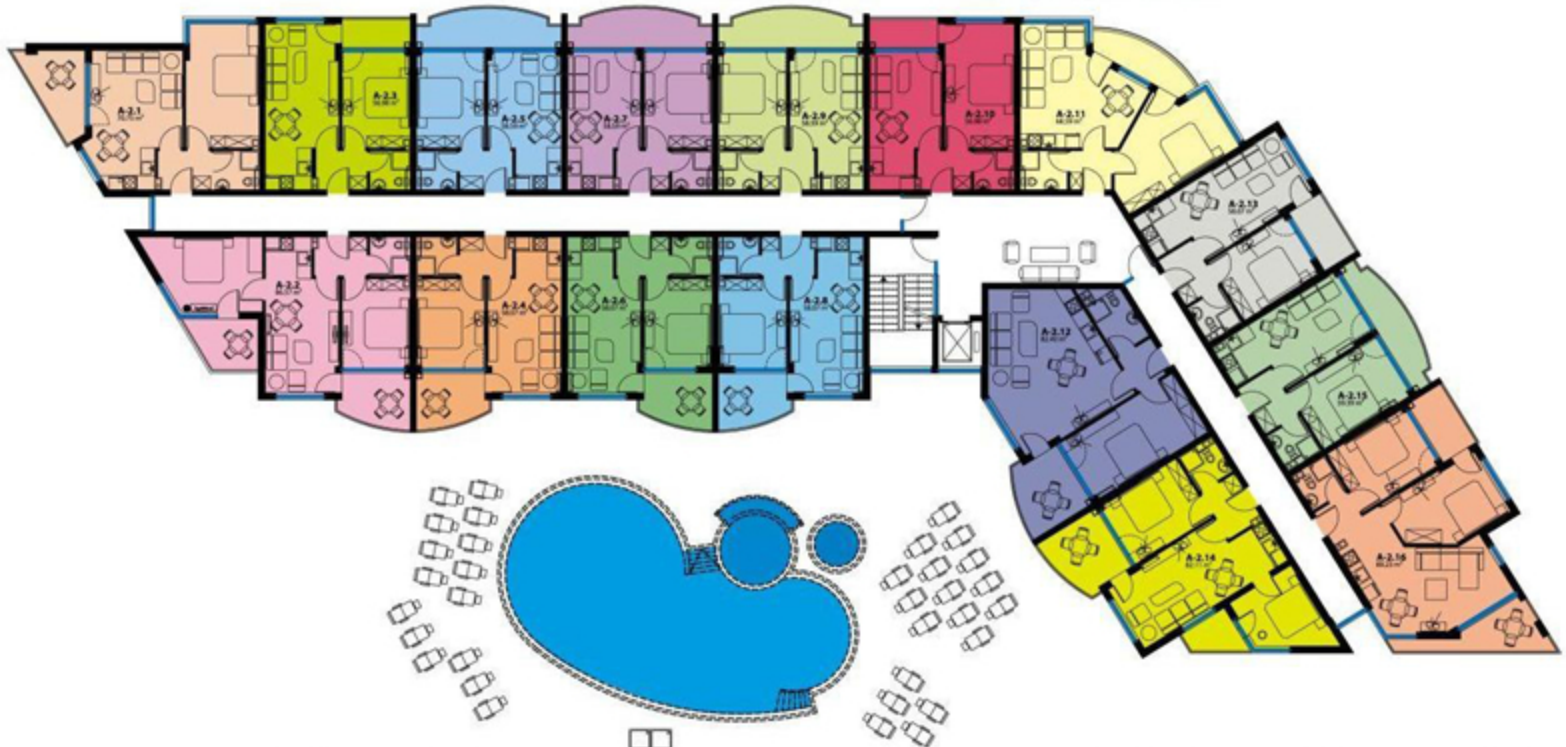

ЗАСТР.ПЛОЩ **ОБЩИ ЧАСТИ** **ОБЩО ОБЕКТ**
 М² М² М²

A2.1 АПАРТАМЕНТ 1	59.23	11.52	70.75
A2.2 АПАРТАМЕНТ 2	72.47	14.10	86.57
A2.3 АПАРТАМЕНТ 3	47.70	9.28	56.98
A2.4 АПАРТАМЕНТ 4	48.61	9.46	58.07
A2.5 АПАРТАМЕНТ 5	49.05	9.54	58.59
A2.6 АПАРТАМЕНТ 6	48.61	9.46	58.07
A2.7 АПАРТАМЕНТ 7	49.05	9.54	58.59
A2.8 АПАРТАМЕНТ 8	48.61	9.46	58.07

ЗАСТР.ПЛОЩ **ОБЩИ ЧАСТИ** **ОБЩО ОБЕКТ**
 М² М² М²

A2.9 АПАРТАМЕНТ 9	49.05	9.54	58.59
A2.10 АПАРТАМЕНТ 10	47.70	9.28	56.98
A2.11 АПАРТАМЕНТ 11	57.42	11.17	68.59
A2.12 АПАРТАМЕНТ 12	68.98	13.42	82.40
A2.13 АПАРТАМЕНТ 13	48.61	9.46	58.07
A2.14 АПАРТАМЕНТ 14	68.74	13.37	82.11
A2.15 АПАРТАМЕНТ 15	49.72	9.67	59.39
A2.16 АПАРТАМЕНТ 16	74.70	14.53	89.23