


ЭТАЖ 3 3rd Floor

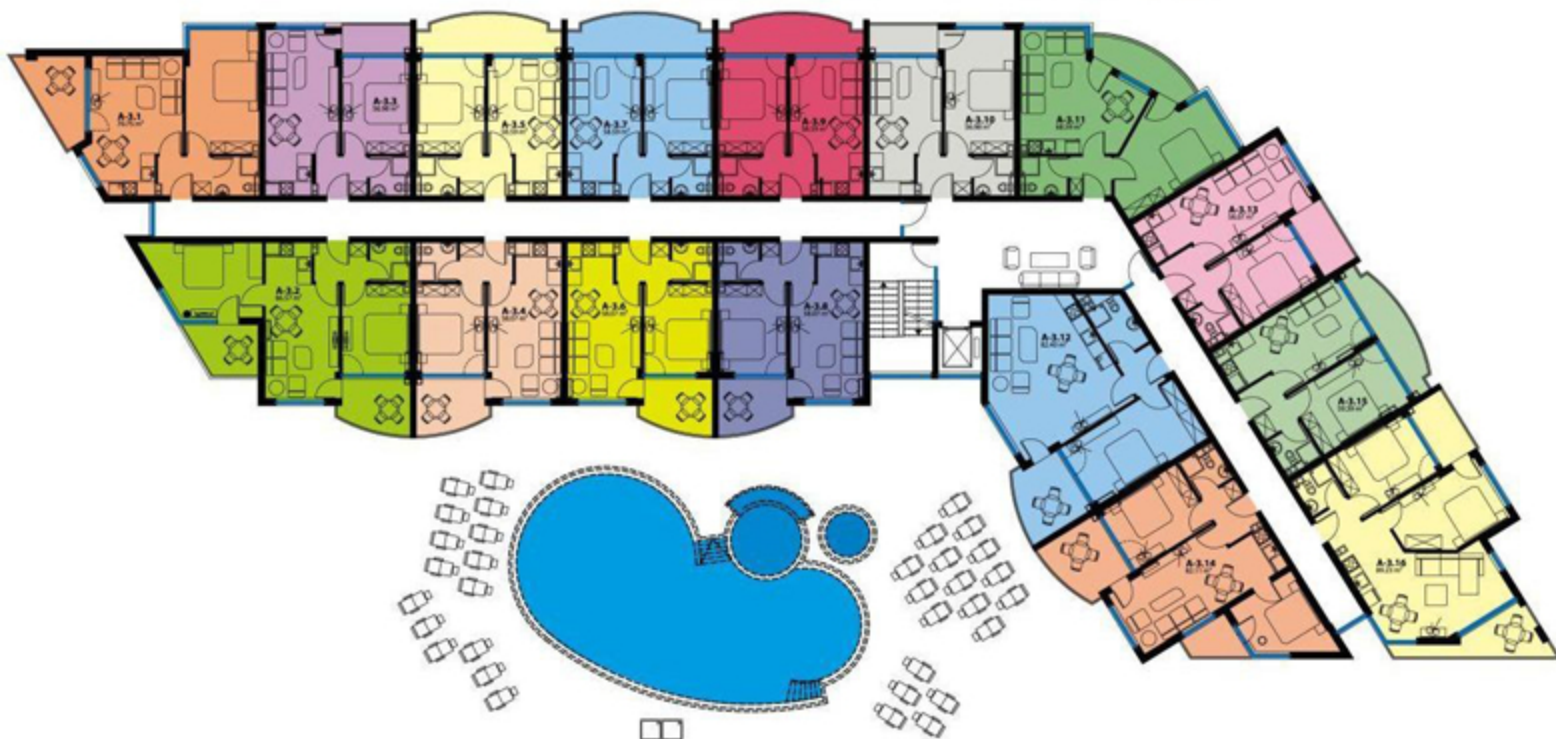

	ЗАСТР.ПЛОЩ M ²	ОБЩИ ЧАСТИ M ²	ОБЩО ОБЕКТ M ²		ЗАСТР.ПЛОЩ M ²	ОБЩИ ЧАСТИ M ²	ОБЩО ОБЕКТ M ²
A3.1 АПАРТАМЕНТ 1	59.23	11.52	70.75	A3.9 АПАРТАМЕНТ 9	49.05	9.54	58.59
A3.2 АПАРТАМЕНТ 2	72.47	14.10	86.57	A3.10 АПАРТАМЕНТ 10	47.70	9.28	56.98
A3.3 АПАРТАМЕНТ 3	47.70	9.28	56.98	A3.11 АПАРТАМЕНТ 11	57.42	11.17	68.59
A3.4 АПАРТАМЕНТ 4	48.61	9.46	58.07	A3.12 АПАРТАМЕНТ 12	68.98	13.42	82.40
A3.5 АПАРТАМЕНТ 5	49.05	9.54	58.59	A3.13 АПАРТАМЕНТ 13	48.61	9.46	58.07
A3.6 АПАРТАМЕНТ 6	48.61	9.46	58.07	A3.14 АПАРТАМЕНТ 14	68.74	13.37	82.11
A3.7 АПАРТАМЕНТ 7	49.05	9.54	58.59	A3.15 АПАРТАМЕНТ 15	49.72	9.67	59.39
A3.8 АПАРТАМЕНТ 8	48.61	9.46	58.07	A3.16 АПАРТАМЕНТ 16	74.70	14.53	89.23